




JAVA

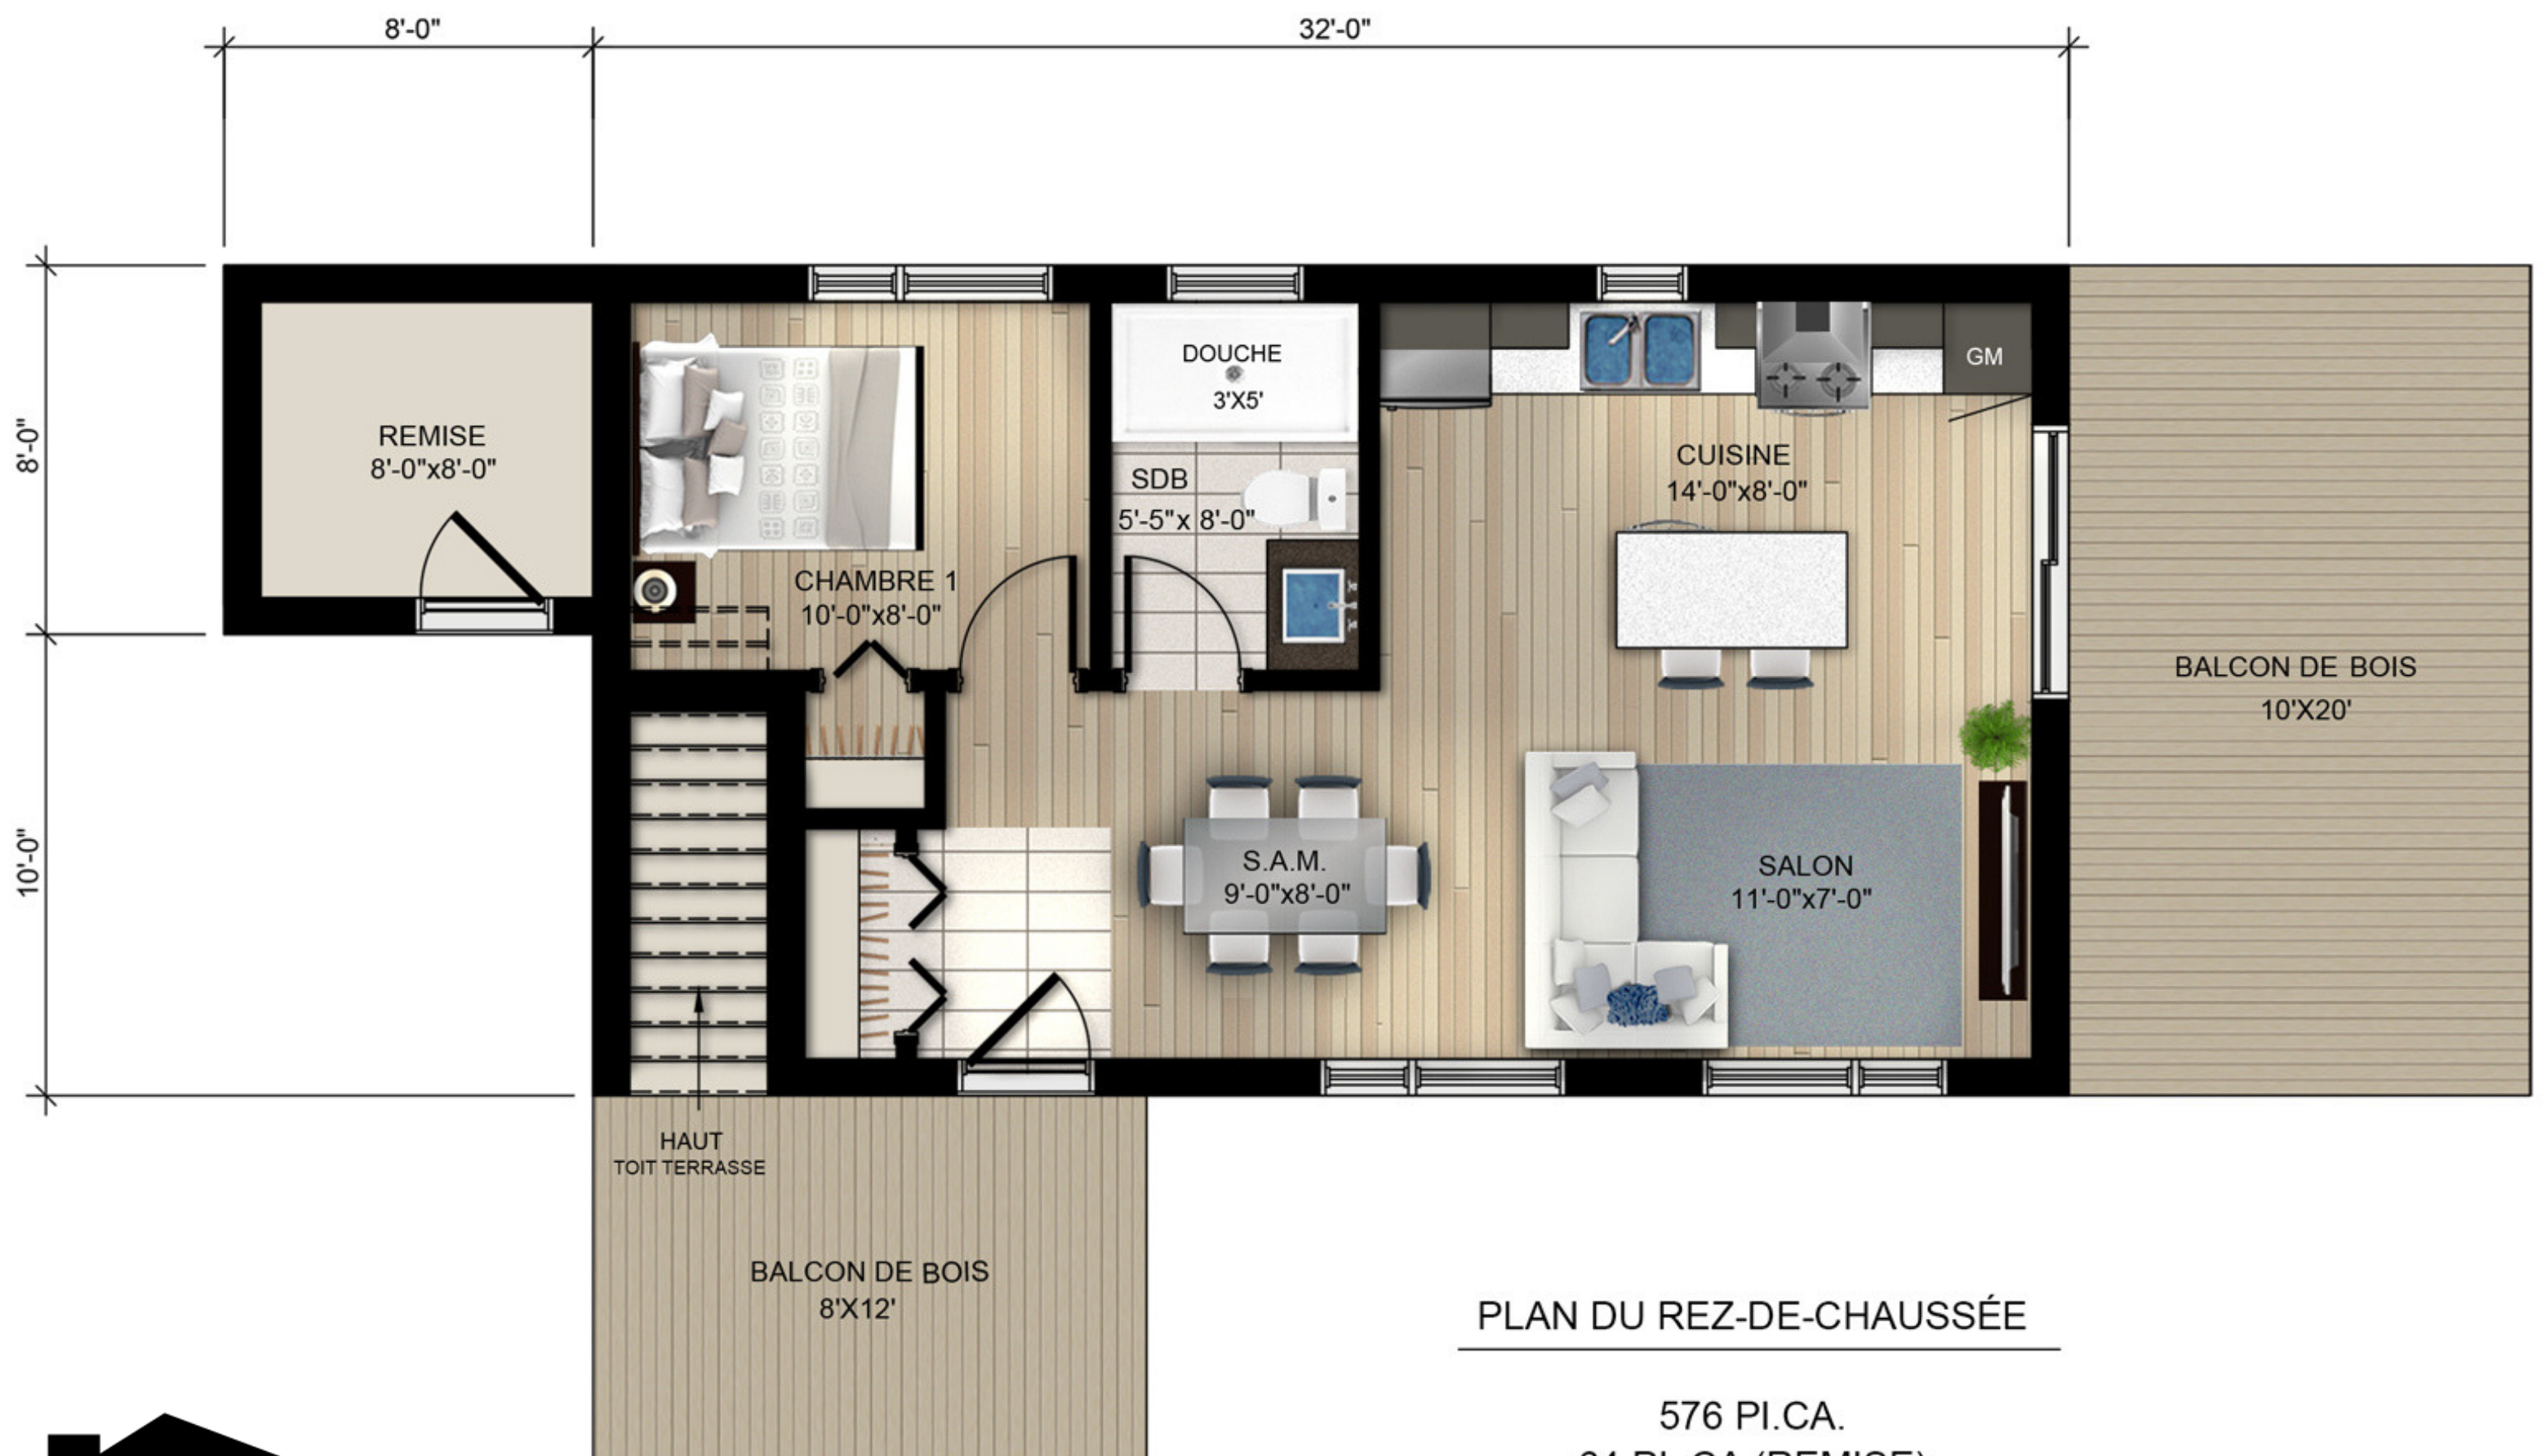

PLAN DU REZ-DE-CHAUSSÉE

576 PI.CA.
64 PI. CA (REMISE)

Les dimensions et superficies sont approximatives et sujettes à des modifications sans préavis.